
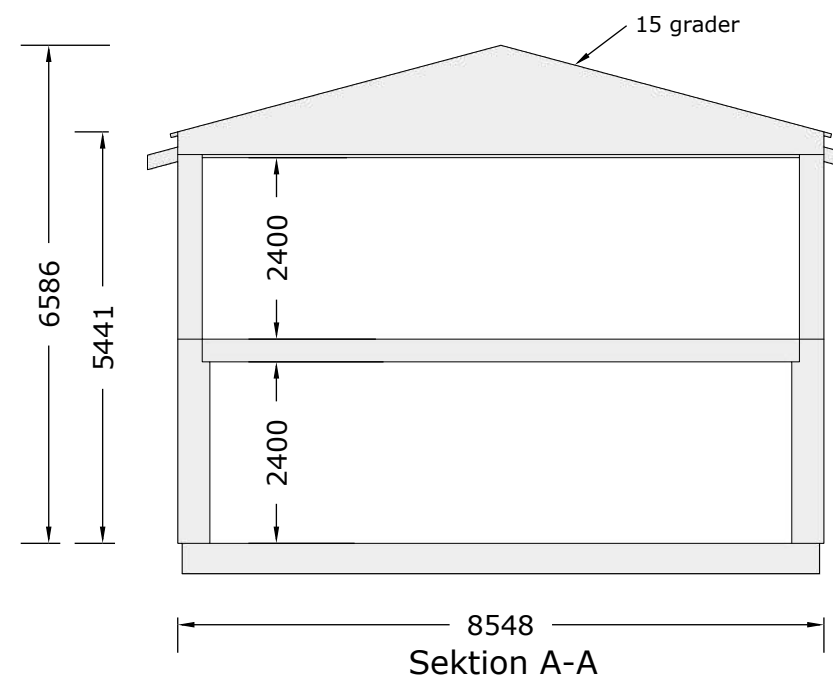
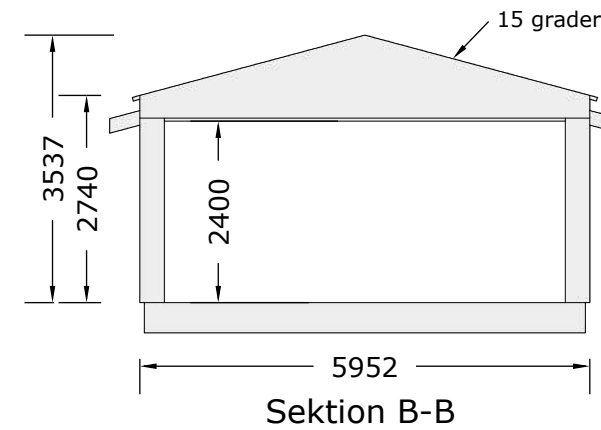


Anvisningar

Övre plan
22 panel
28 spikregel
9 Vindgips
195 stomme
Plastfolie
45 Installationsskikt
12 spånskiva
13 gipsskiva

Nedre plan
22 panel
28 spikregel
9 läkt
350 Thermogrund
13 gipsskiva




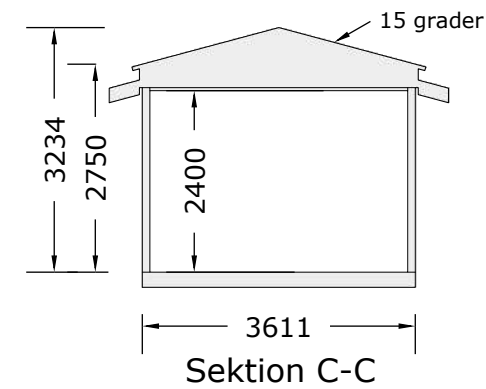


Bet	Ant	Ändringen avser	Datum	Sign
Presentationsritning				
Uppdrag nr		Ritad/Konstr av Conny Martinsson		
Datum		Ansvarig		
2022-01-14		BYD		
Skala		Nummer		Bet.
1:100 A3		Plan och sektion		

Anvisningar



Övre plan
22 panel
28 spikregel
9 Vindgips
195 stomme
Plastfolie
45 Installationsskikt
12 spånskiva
13 gipsskiva

Nedre plan
22 panel
28 spikregel
9 läkt
350 Thermogrund
13 gipsskiva

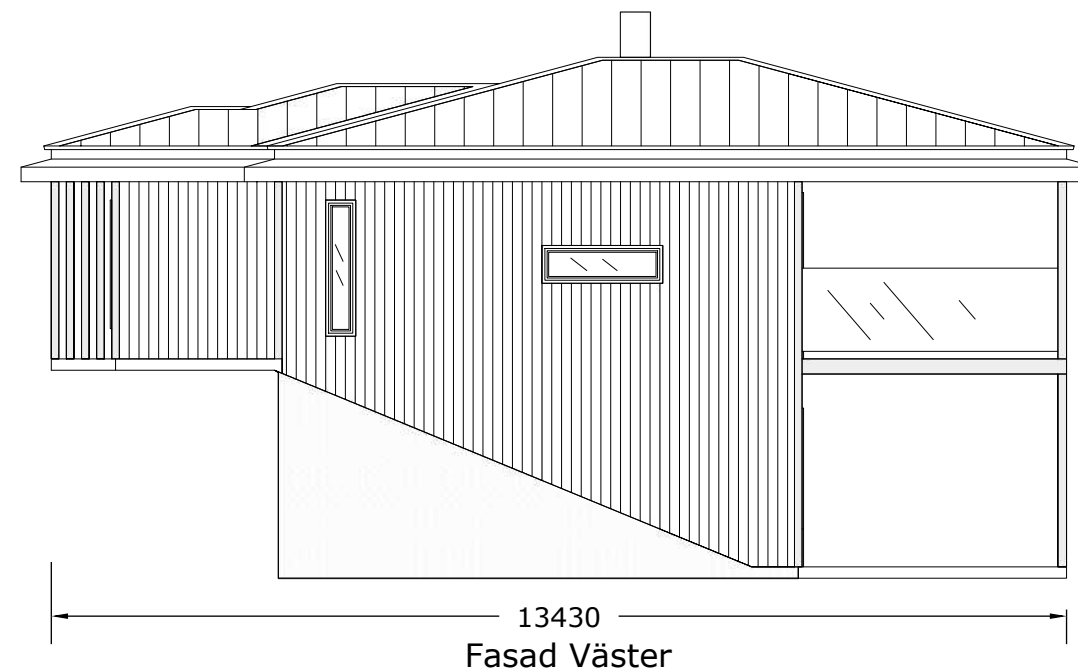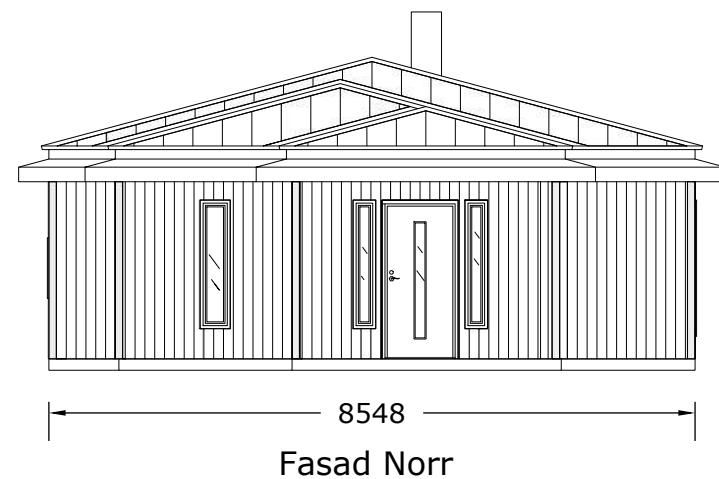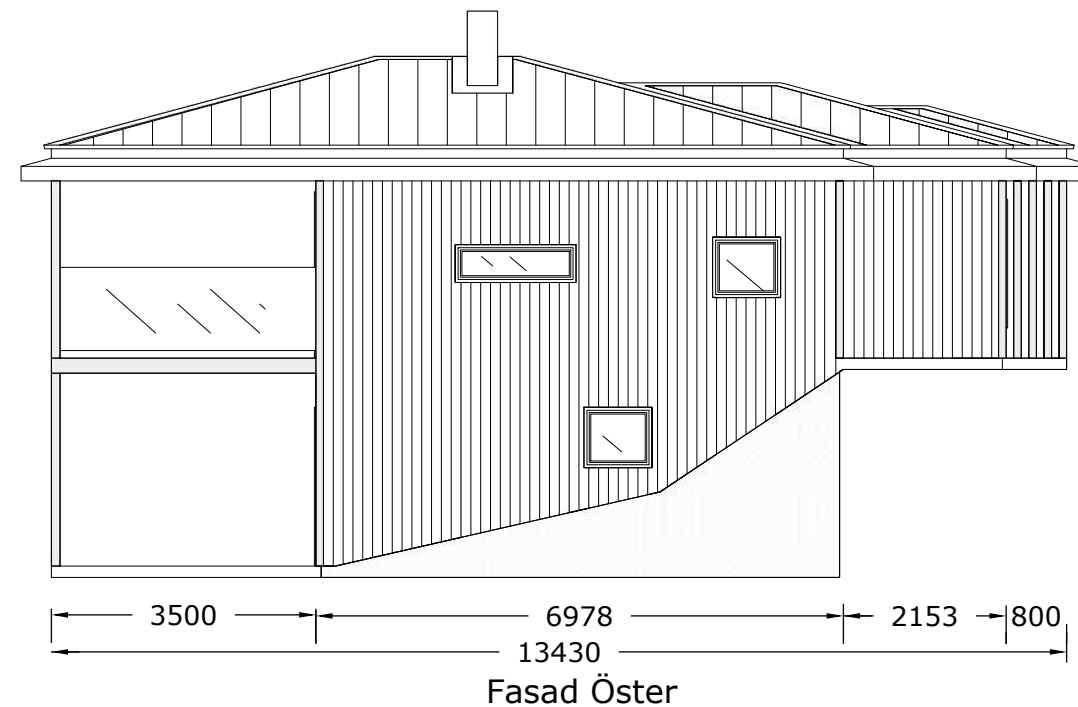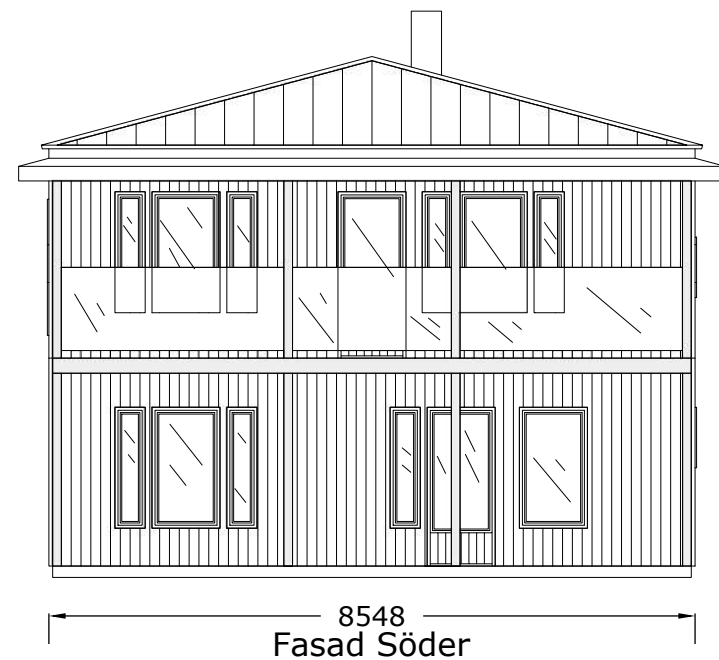


Bet	Ant	Äändringen avser	Datum	Sign
Bygglövshandling				
Uppdrag nr		Ritad/Konstr av Conny Martinsson		
Datum		Ansvarig		
2022-03-29				
Fastighet Hallen-Backen 1:38 Åre Kommun				
Skala		Nummer		Bet.
1:100 A3		Fasader		





Anvisningar

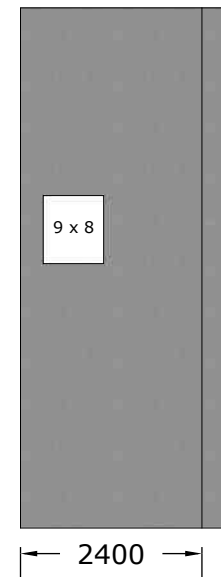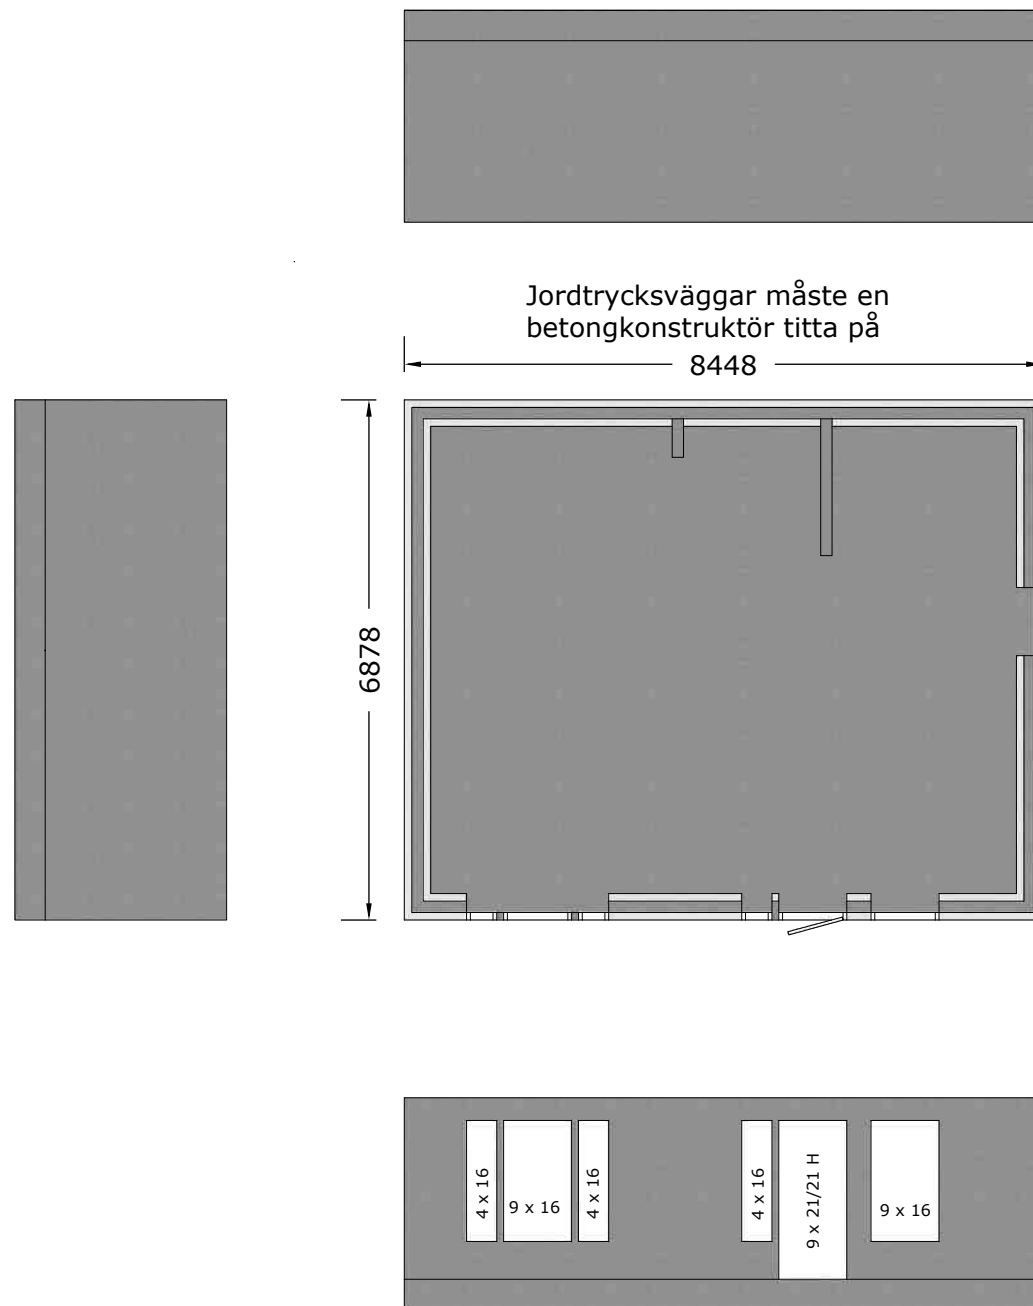

Så här brukar vi lösa problemet med att inte få ett kallt bjälklag som kommer in.

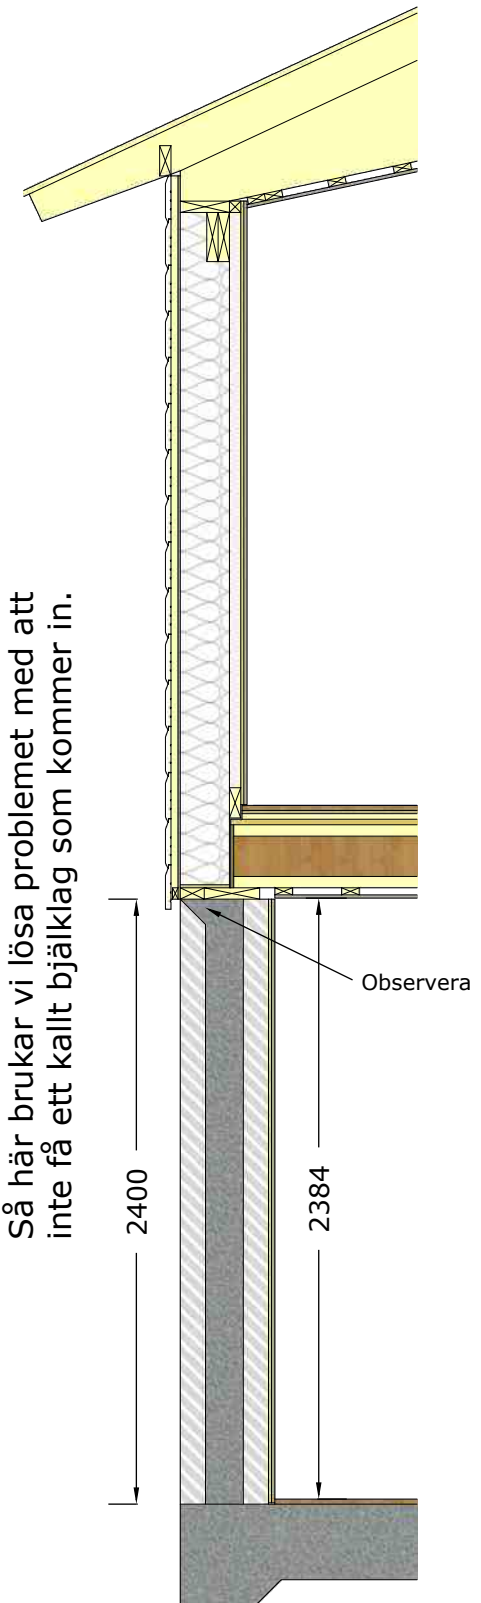





Bet	Ant	Ändringen avser	Datum	Sign
Presentationsritning				
Uppdrag nr		Ritad/Konstr av Conny Martinsson		
Datum		Ansvarig		
2022-03-03		BYD Souterräng		
Skala		Nummer		Bet.
1:50 A3		Plan		

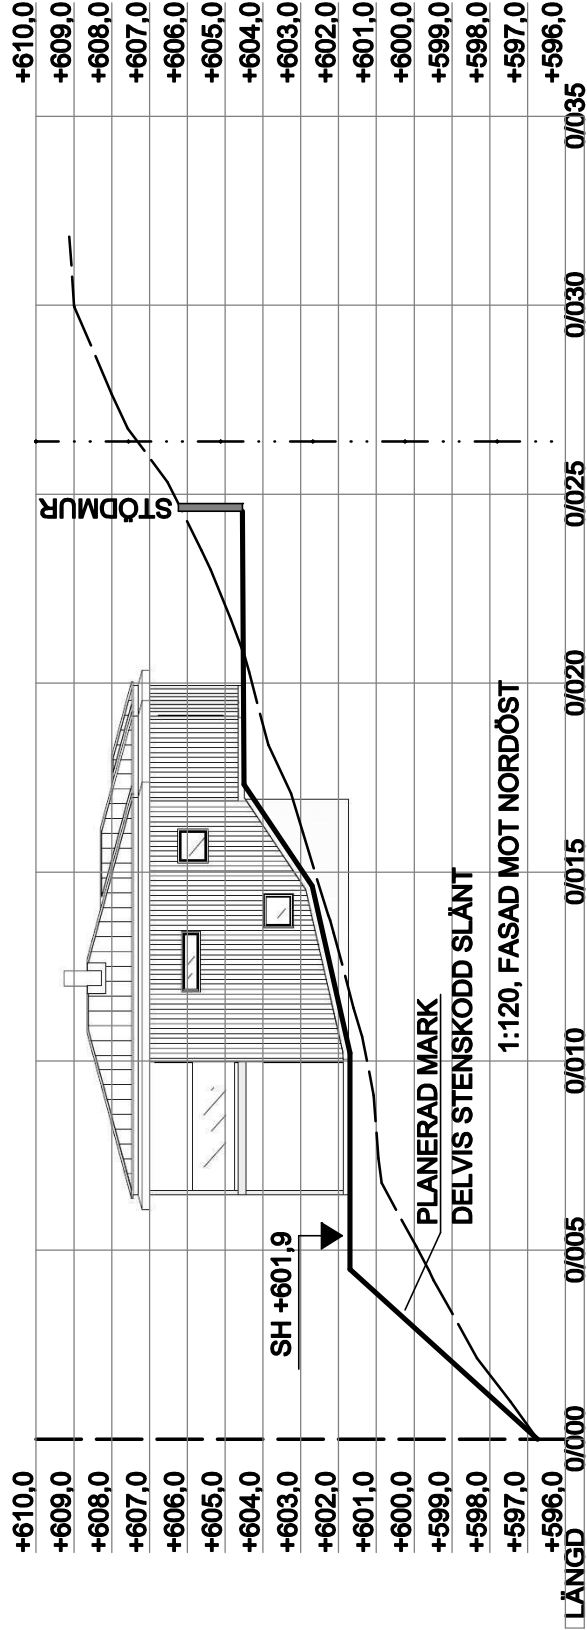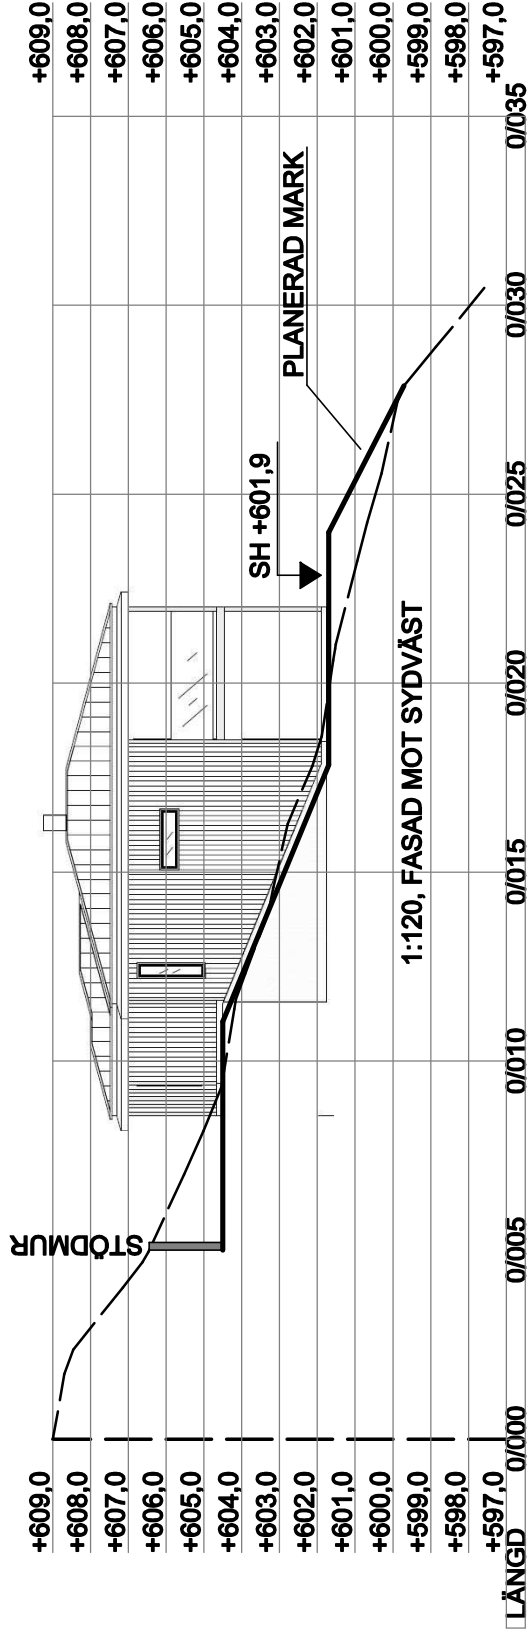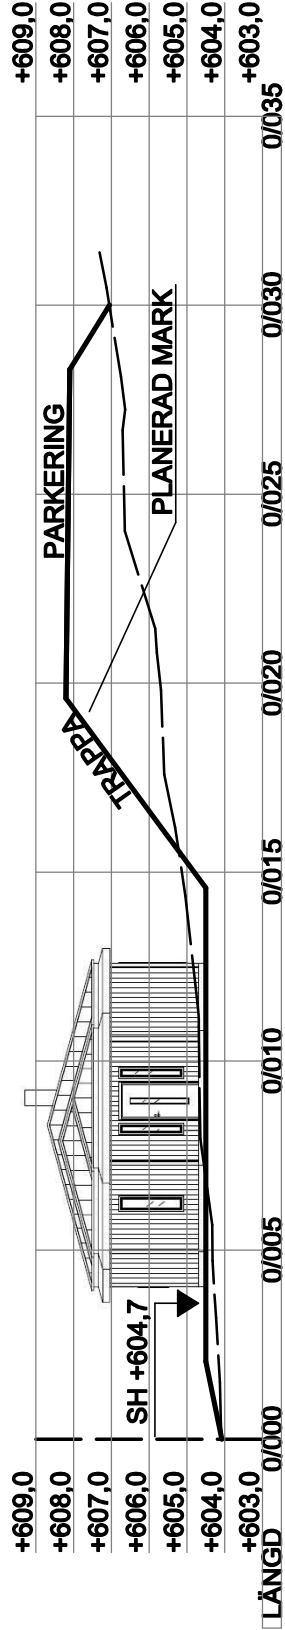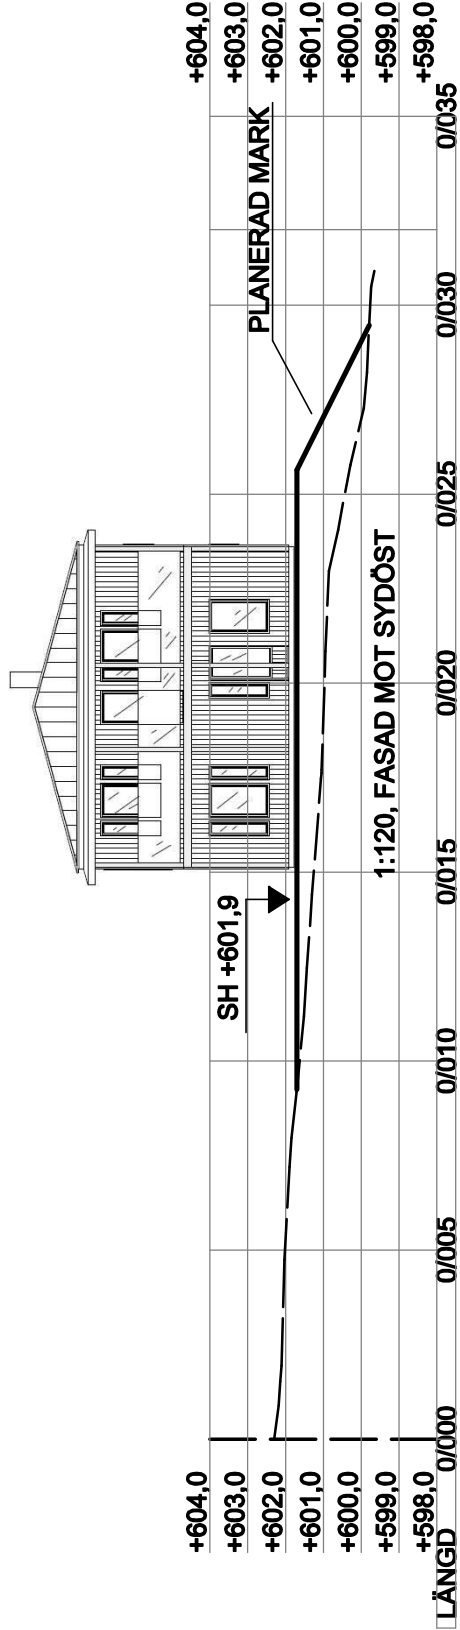


Anvisningar

Övre plan
22 panel
28 spikregel
9 Vindgips
195 stomme
Plastfolie
45 Installationsskikt
12 spånskiva
13 gipsskiva

Nedre plan
22 panel
28 spikregel
9 läkt
350 Thermogrund
13 gipsskiva

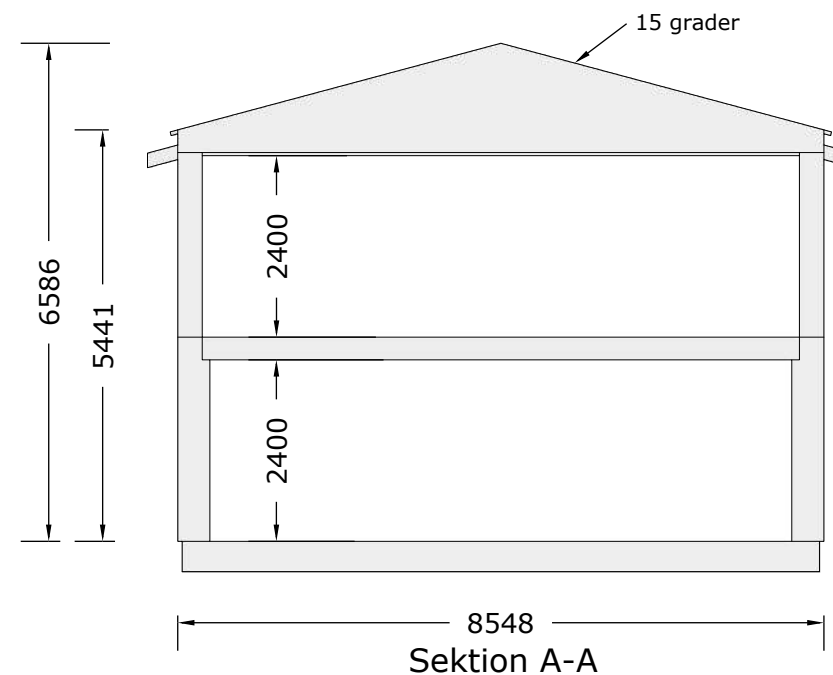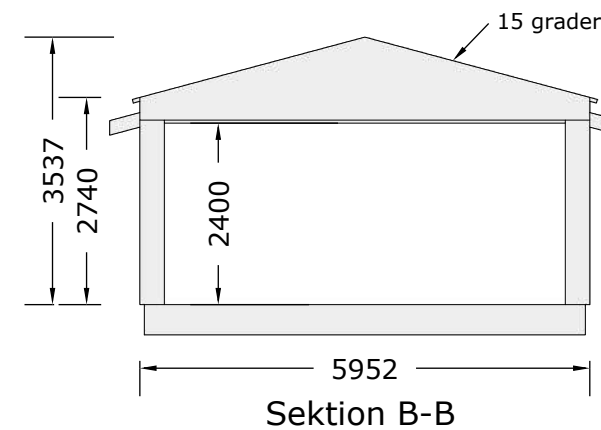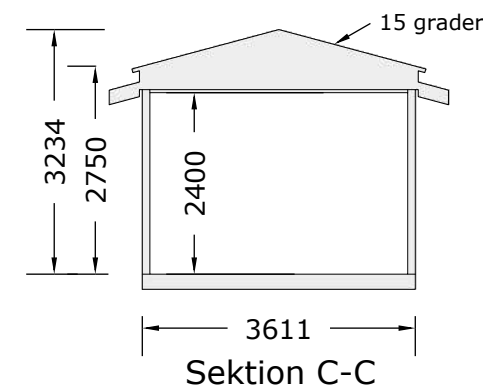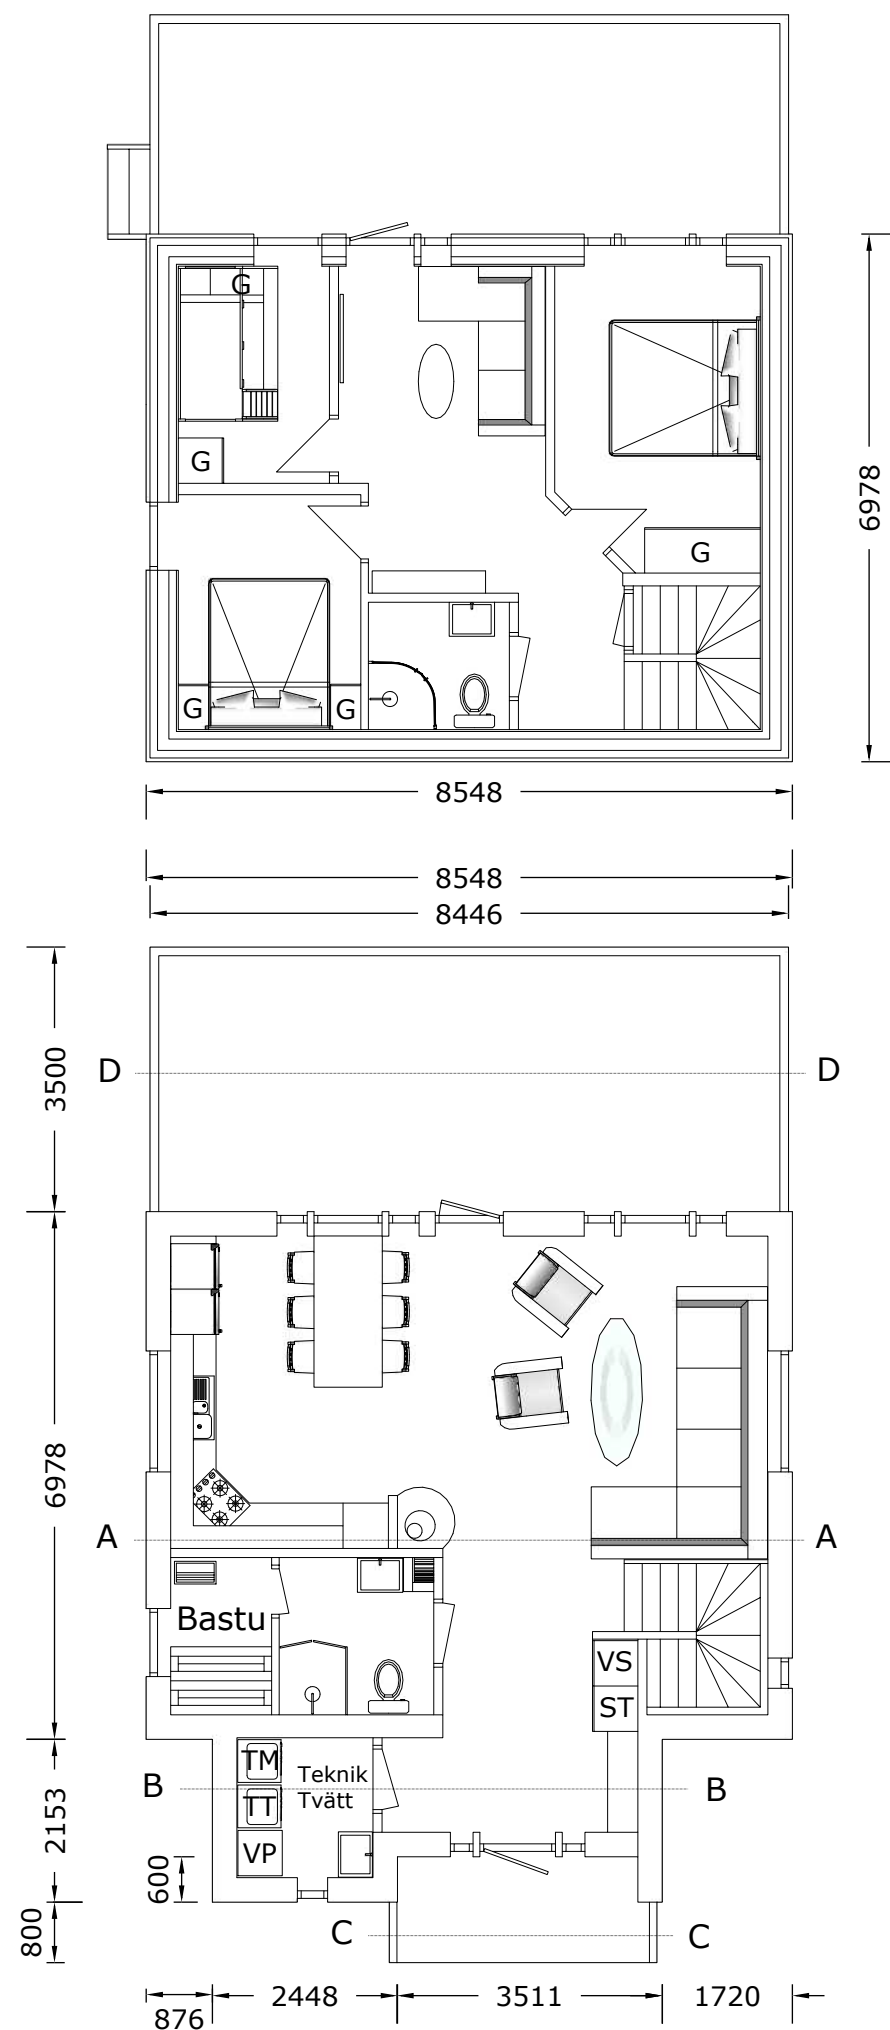


Bet	Ant	Ändringen avser	Datum	Sign
Bygglövshandling				
Uppdrag nr				
Ritad/Konstr av Conny Martinsson				
Datum				
2022-03-29				
Fastighet				
Hallen-Backen 1:38				
Åre Kommun				
Skala		Nummer		Bet.
1:100 A3		Plan och sektion		

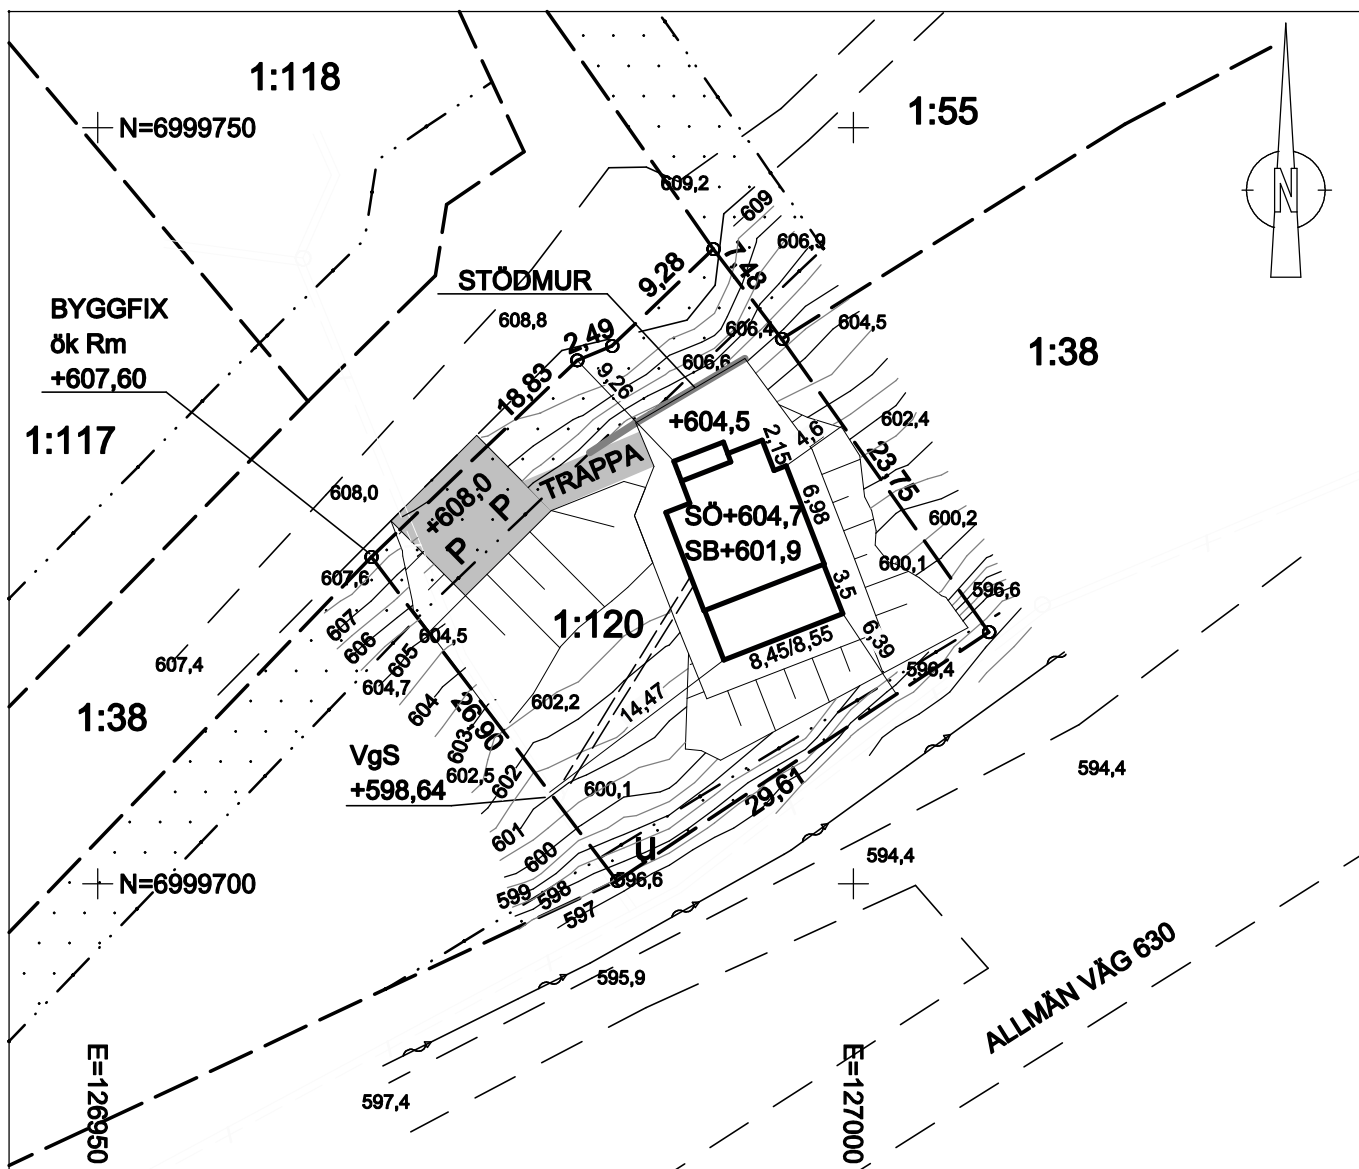

BETECKNINGAR

	ANVÄNDNINGSGRÄNS
	FASTIGHETSGRÄNS
	EGENSKAPSGRÄNS
	VÄGKANT
	VEGETATIONSGRÄNS
	DIKESBOTTEN
	BEFINTLIGA VATTEN- OCH AVLOPPSLEDNINGAR
	BETECKNINGAR V-A

BEGRÄNSNINGAR AV MARKENS BEBYGGANDE

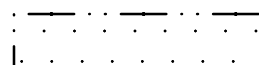


MARKEN FÅR INTE
BEBYGGAS
MARKEN SKA VARA
TILLGÄNGLIG FÖR
UNDERJORDISKA
LEDNINGAR.

U

KOORDINATSYSTEM SWEREF 99 1415.
HÖJDSYSTEM RH 2000.

BYGGNADSREGLERANDE BESTÄMMELSER, SE PLAN
ANTAGEN 2006-12-08, LAGA KRAFT 2007-01-03.

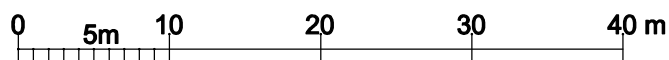

**ARNE ERICSSON
MÄTTEKNIK AB**

KNYTTA 220
832 93 FRÖSON
070 3234739
www.matteknik.se

RITAD AV

AE

DATUM

2022-06-22

**SITUATIONSPLAN
HALLENS-BACKEN 1:120,
ÅRE KOMMUN.**

UPPDRAGSNR.

SKALA 1:500, A4.

BEST.OBJEKT NR

RITNINGSNUMMER

REV.